


# RUE DU LION D'OR 6

Bureau 2ème Etage, Ech:1/100, Lausanne, le 12.05.10

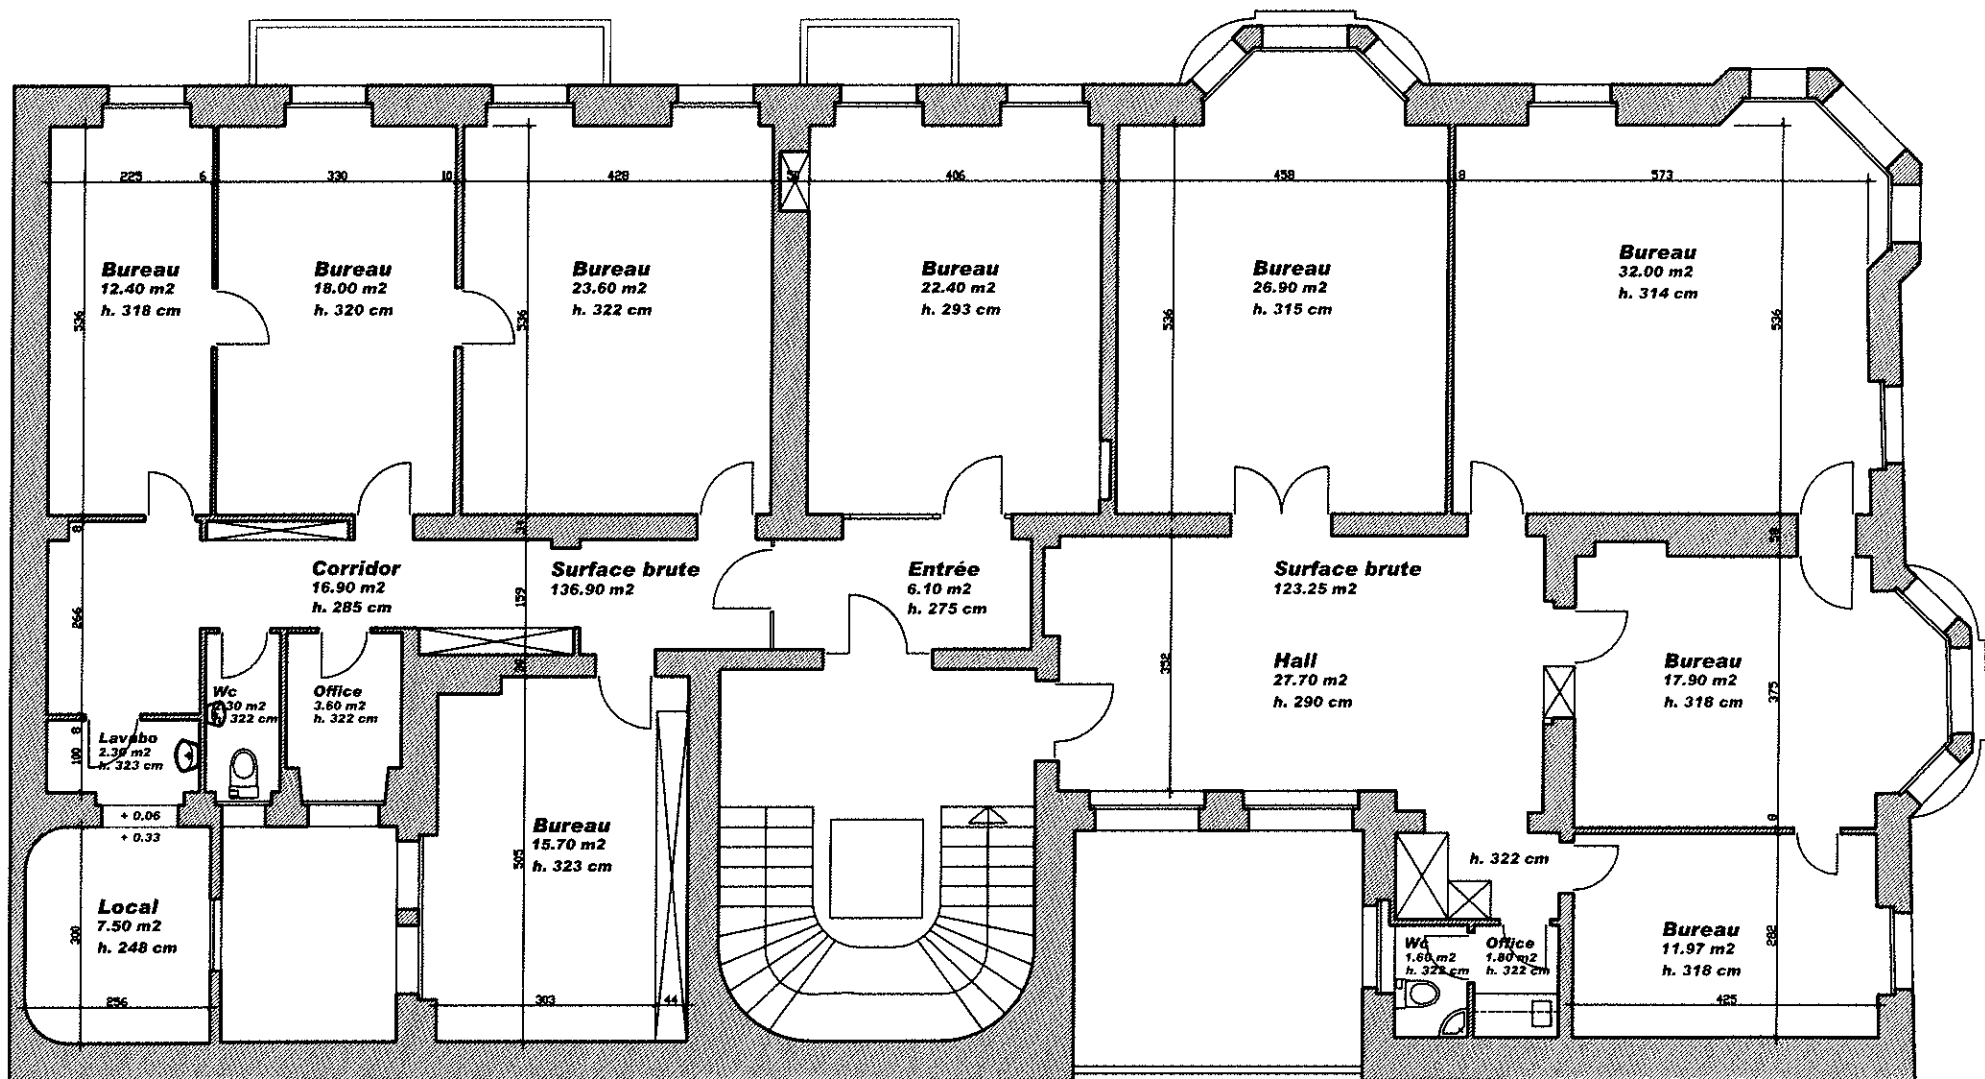

SM Scharwath-Martini SA  
Escaliers du Marché 13, 1003  
Lausanne  
021 312 90 42,  
scharwath@sm-architectes.ch