

PPE SUR
BIEN-FONDS 17408

CADASTRE DE:
NEUCHÂTEL


Rez-de-chaussée

ECHELLE : 1:100

DESS. LE : 13.04.2016-cr

ARCHITECTE :

C.-A. RUESCH

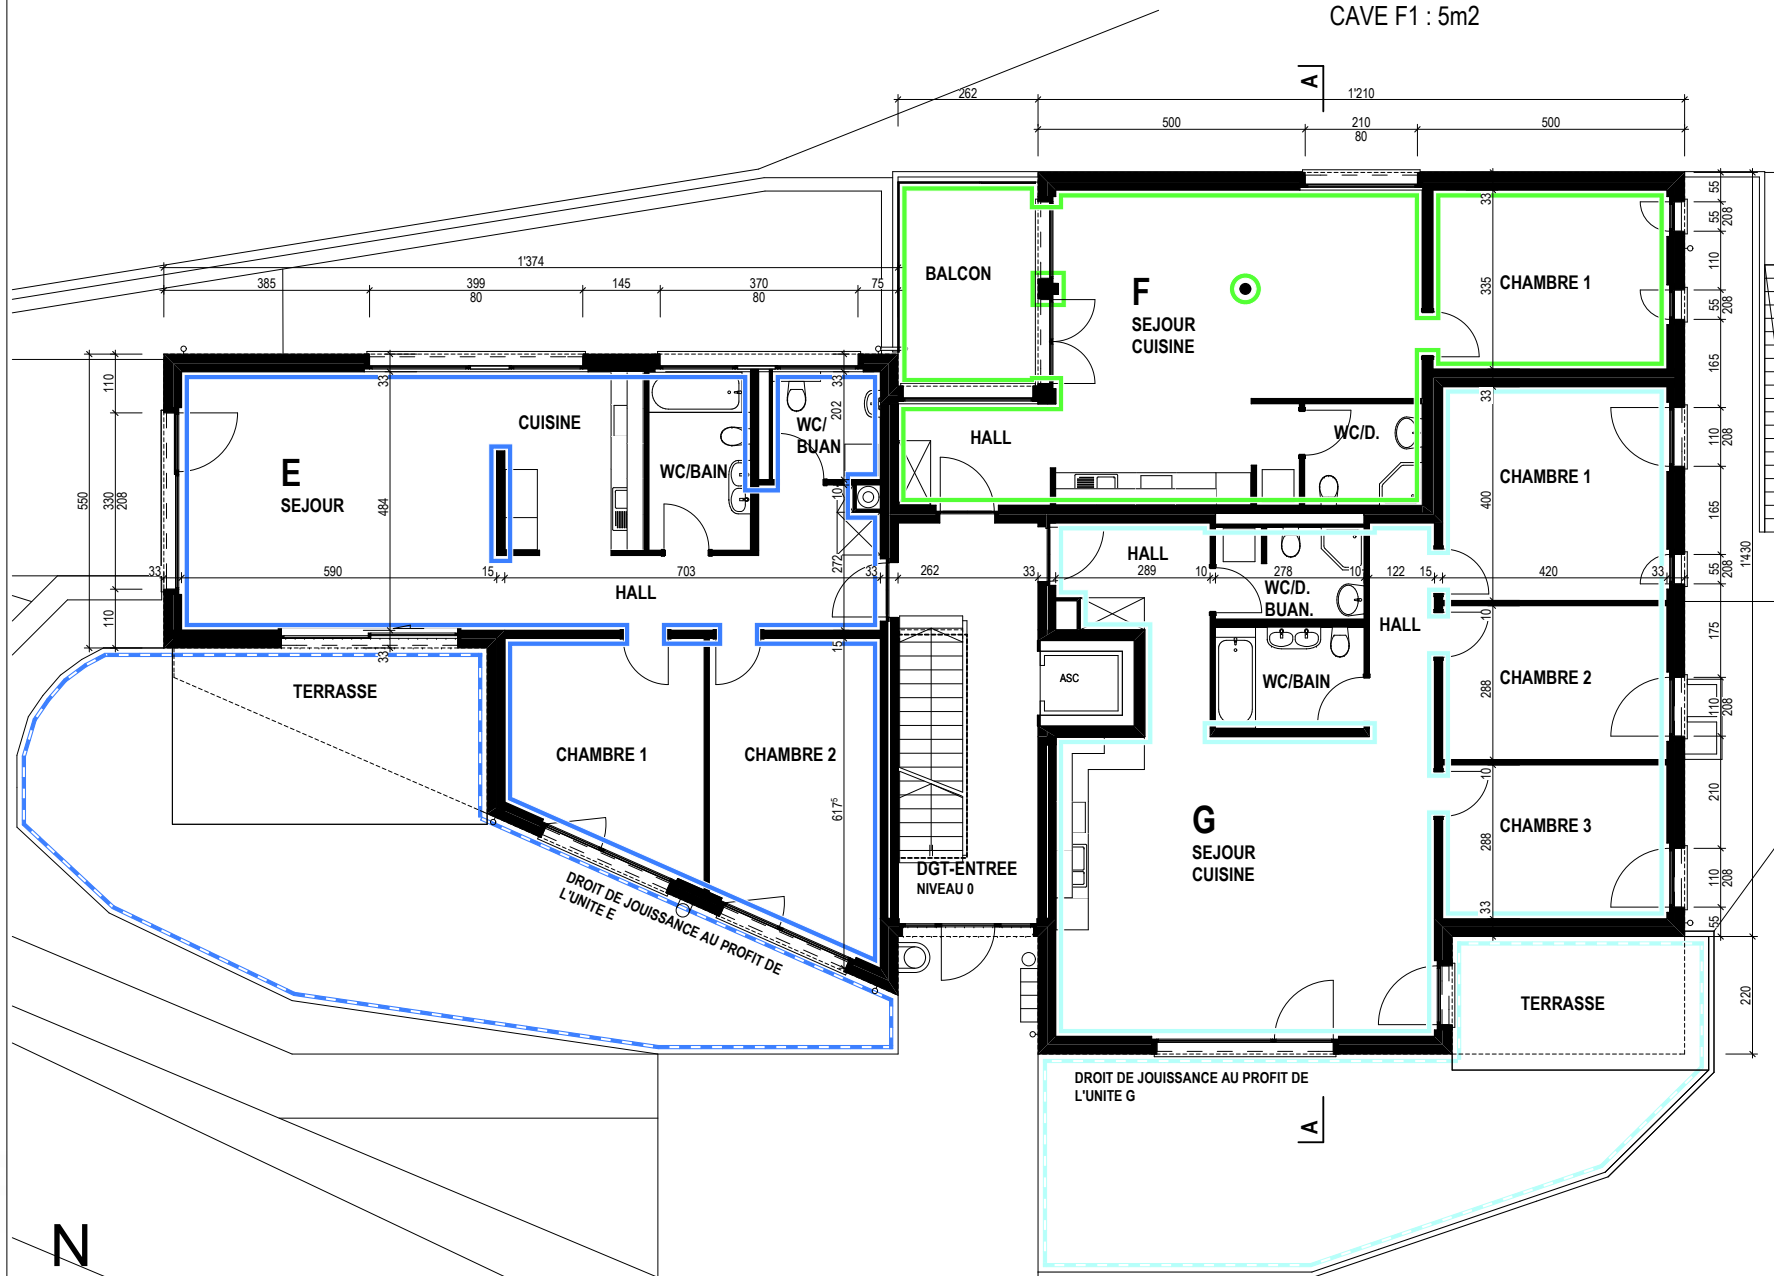

APPARTEMENT 2.5P - NORD
UNITE F - REZ-DE-CHAUSSEE
Surf PPE : 72m²
CAVE F1 : 5m²

APPARTEMENT 3.5P - OUEST
UNITE E - REZ-DE-CHAUSSEE
Surf PPE : 95m²
CAVE E1 : 6m²

APPARTEMENT 4.5P - SUD
UNITE G - REZ-DE-CHAUSSEE
Surf PPE : 107m²
CAVE G1 : 8m²