


36.00

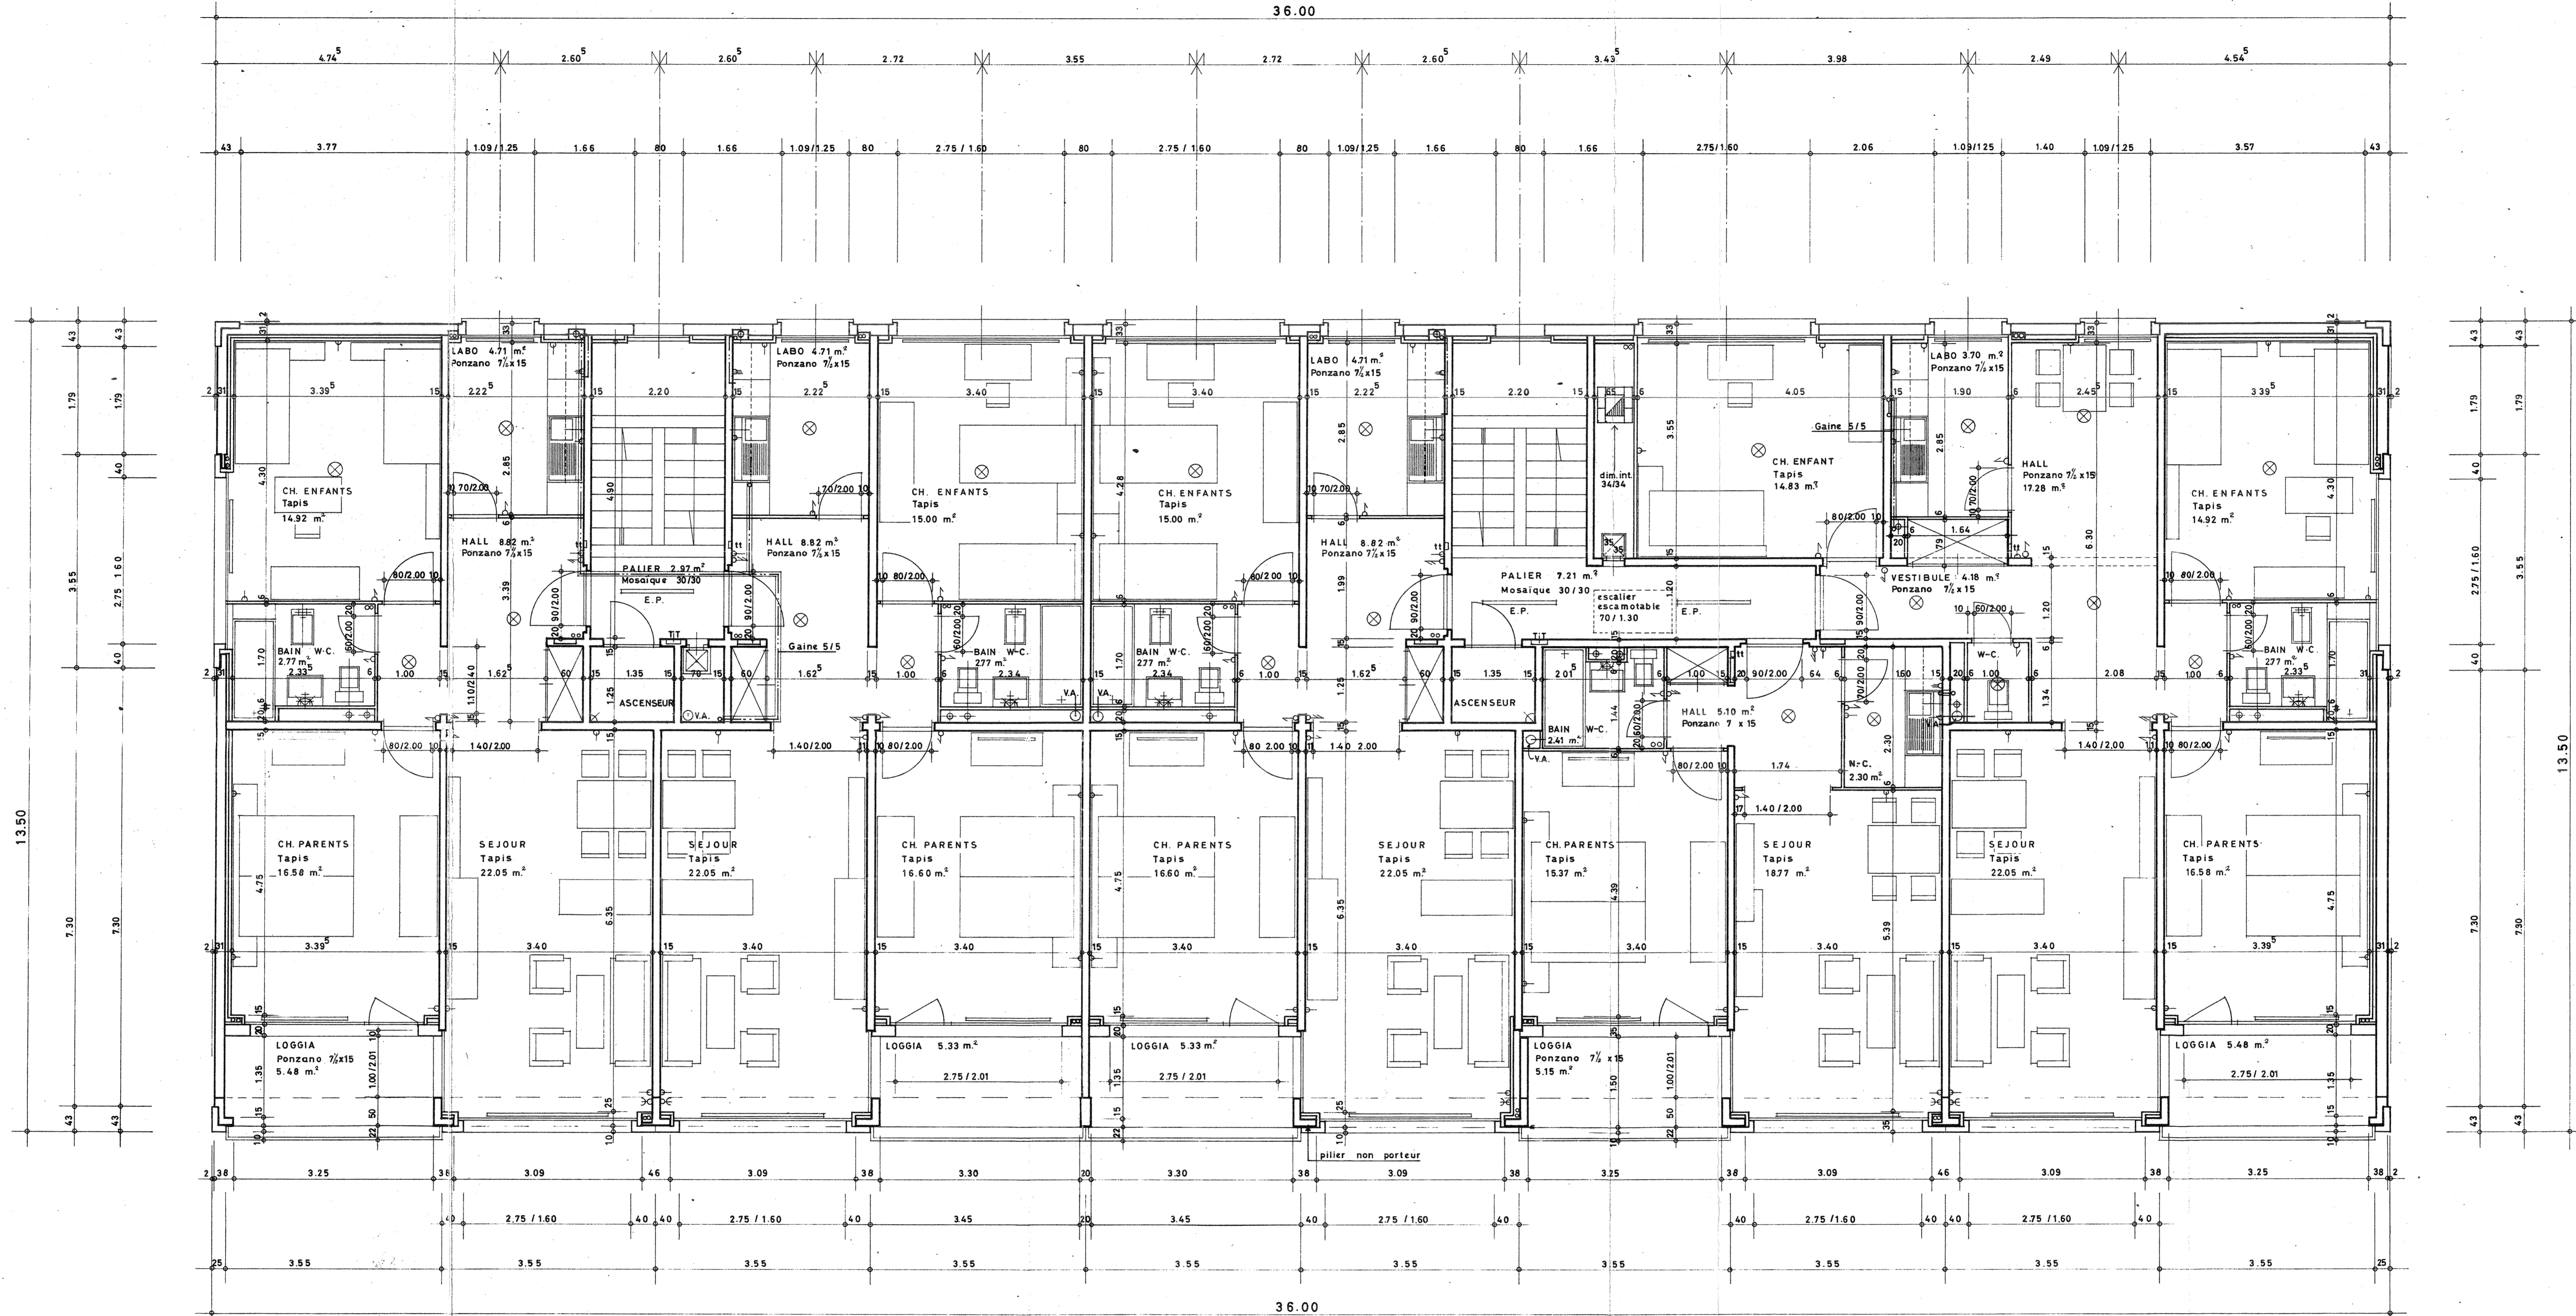

**NIVEAUX DES PIECES.**

- + - 0.00 Paliers
- 0.02 Vestibules - Halls - Sejours
- 0.04 Ch. parents - Ch. enfants - Labos - Bain. w.c.

36.00

B. CALAME  
ARCHITECTE SIA  
J. SCHLAEPPI  
ARCHITECTE FSAI  
1007 LAUSANNE  
CONTIGNY 5  
021 27 91 21  
2000 NEUCHÂTEL  
POUDRIÈRES 13  
038 5 09 94

**IMM. LOC. "LA CASSARDE"** 1'122 E.  
PROPRIETE DE MM. B.STOPPA & Consorts  
RUE DE LA CASSARDE 20-21 NEUCHÂTEL.  
**ETAGE TYPE**

N°	DATE	MODIFICATION	DESS. VISA
A	9.1.1968	SUPPRESSION DES STUDIOS, CREATION DES 4 PIECES,	
B	6.5.1968	PARAPETS LOGGIA	PHB.
C	25.6.1968	MURS FACADE NORD ET LOGGIAS, CHAINES D'ANGLES, NIVEAUX DES FONDOS	PHB.
D	26.8.1968	MATERIAUX DES SOLS	PHB.
		COTES FACADE SUD	PHB.

1 <sup>er</sup>	- 0.42 = 556.439	ECH.	3.10.67	PHB.
2 <sup>e</sup>	+ 2.22 = 559.079			
3 <sup>e</sup>	+ 4.86 = 559.343	V.	12.10.67	PAU
4 <sup>e</sup>	+ 7.50 = 561.989	F.	97 x 59	0.57

<input type="checkbox"/>	<input type="checkbox"/>	<input type="checkbox"/>
<input type="checkbox"/>	<input type="checkbox"/>	<input type="checkbox"/>
<input type="checkbox"/>	<input type="checkbox"/>	<input type="checkbox"/>
<input type="checkbox"/>	<input type="checkbox"/>	<input type="checkbox"/>

MM. LES ENTREPRENEURS SONT TENUS DE VERIFIER LES COTES ET LEUR EXACTITUDE SUR LE CHANTIER  
ILS SIGNALERONT SANS DELAI A L'ARCHITECTE LES ERREURS ET MANQUES EVENTUELS  
ILS OBSERVERONT LES INDICATIONS DU PLAN ET GARANTIRONT UNE EXECUTION PARFAITE